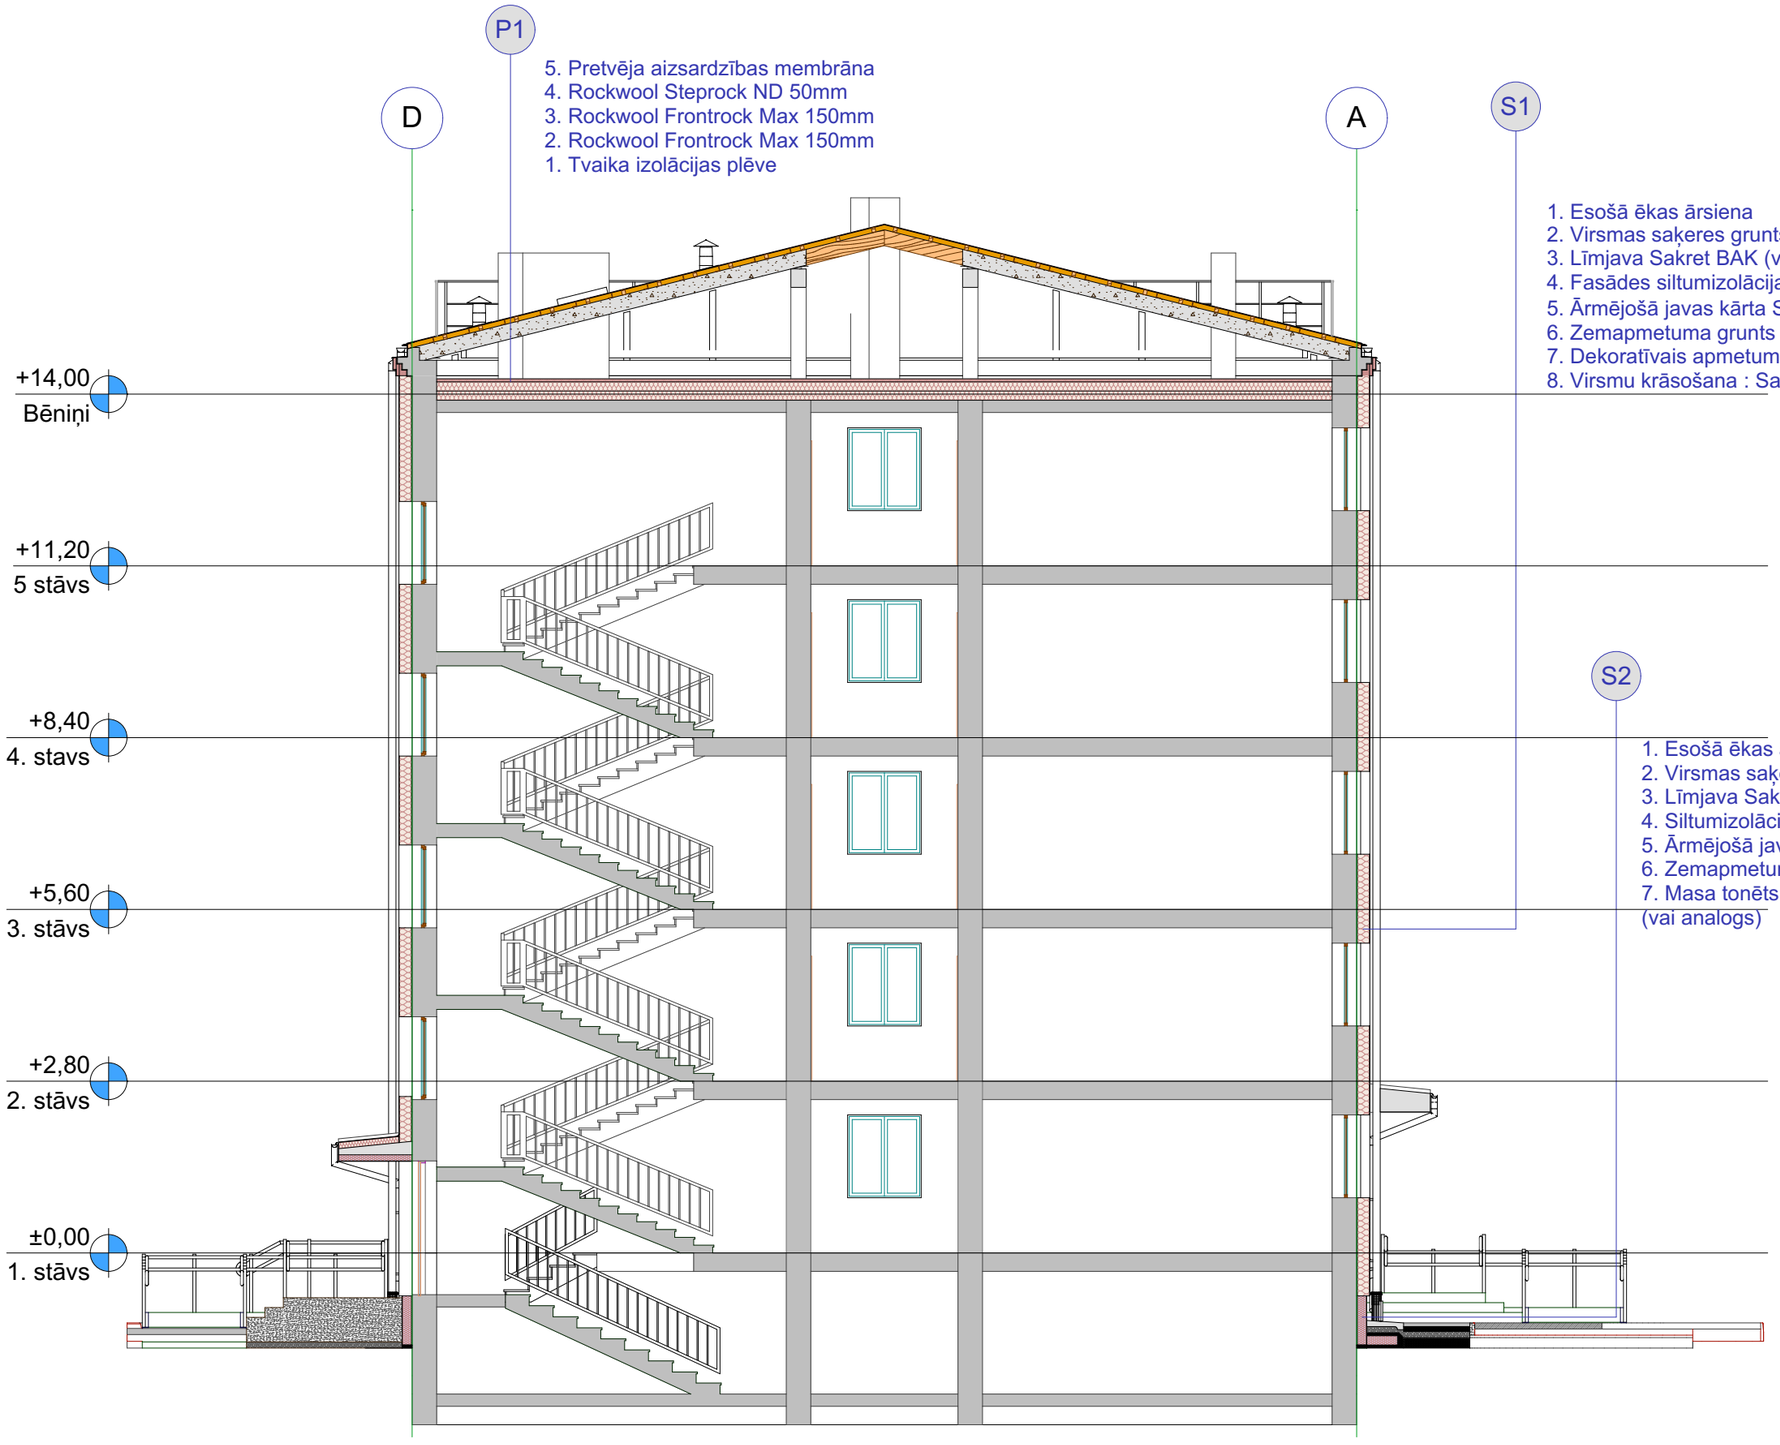

OBJEKTS: Rīgas Tehniskās koledža dienesta viestnicās ēkas fasāžu un jumtu siltināšana, ārdurvju nomaiņa. Rīgā, Ieriku ielā 4				cities projects e-mail: cityproject@inbox.lv tālr. 29505902 Ropažu iela 130-2, Rīga, LV-1006, Latvija		
PASŪTĪTĀJS: PIKC "Rīgas tehniskā koledža"				PASŪTĪJUMS: 07/12/2017		
			Rasējums: Griezums 1-1	STAD.		LAPA 1 / AR-10
BŪVPROJ. DAĻAS VAD.	J. SIDORENKO			DAT.	07.12.2017	
ARHITEKTE	I. PAVLOVA			MĒROGS	1:100	