



## 1.STĀVS

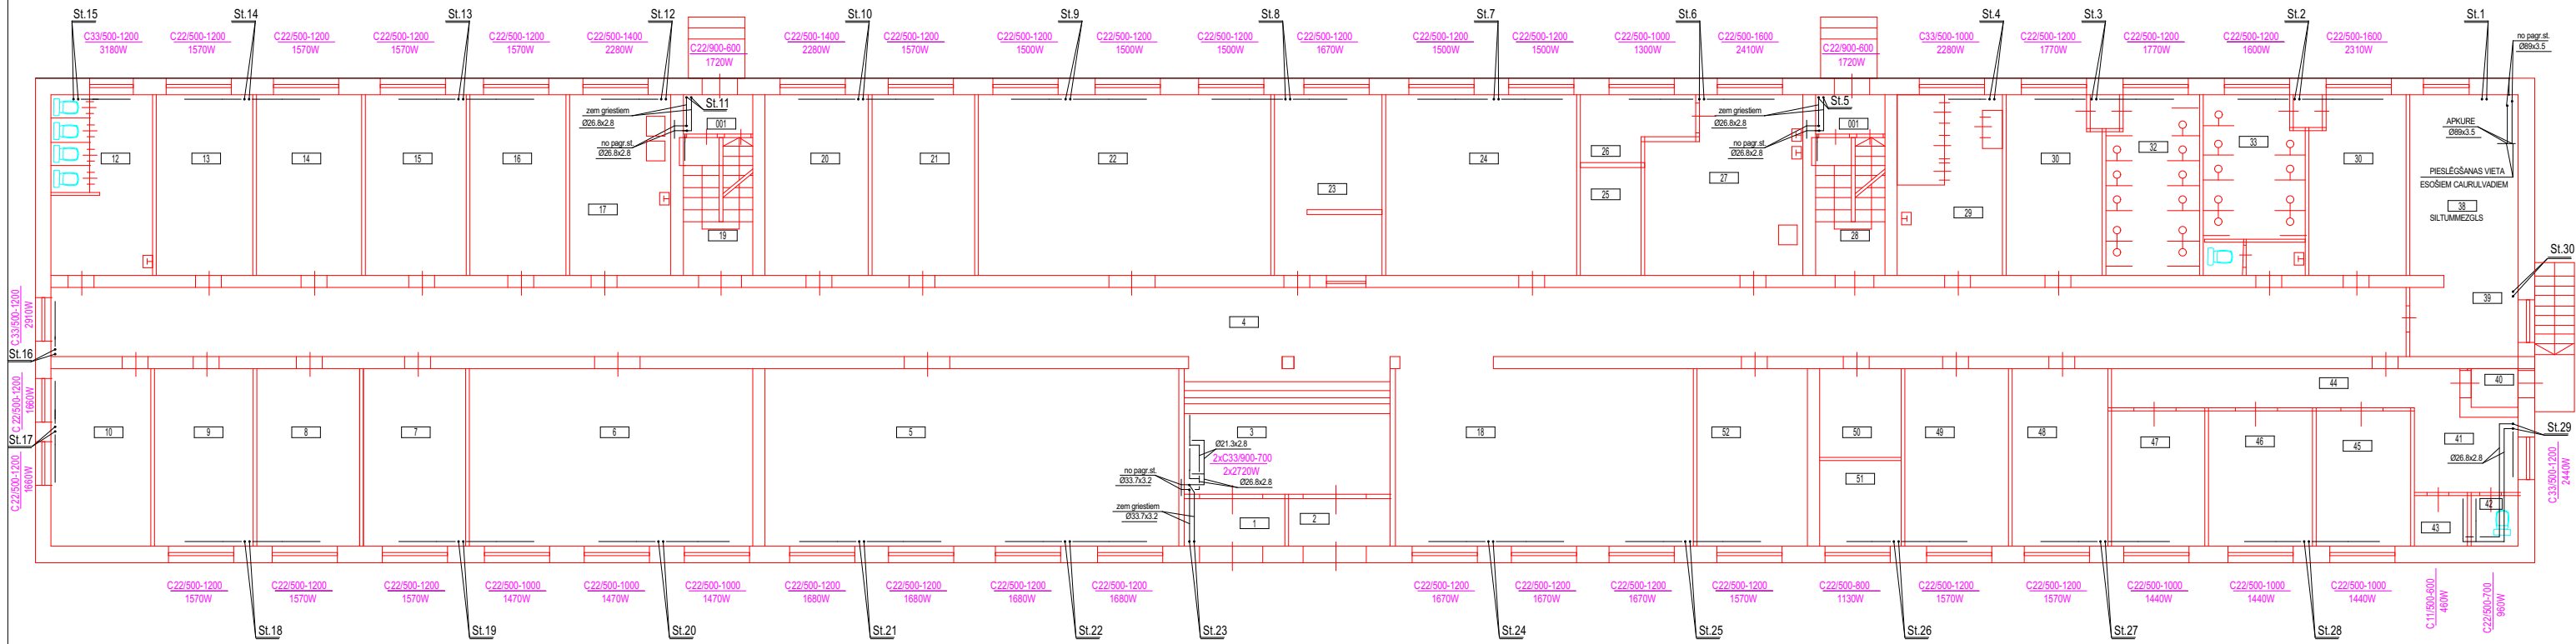

## PAGRAE

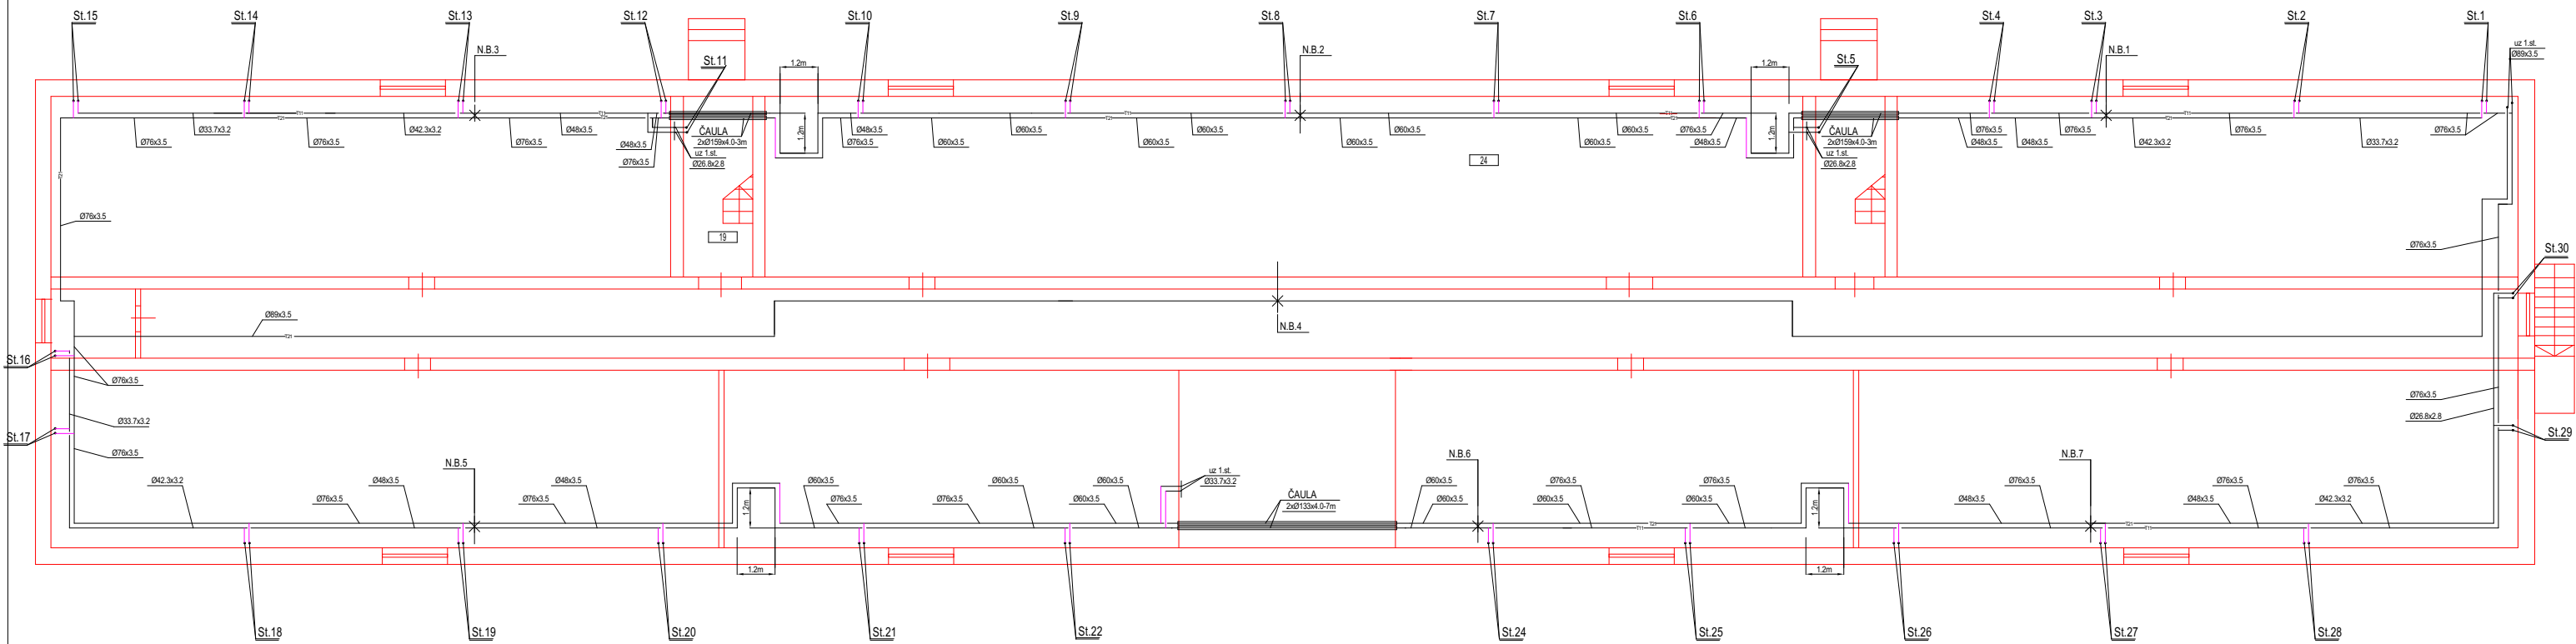

BŪVPRAKSES SERTIFIKĀTS 3-01158				Objekts: Rīgas tehniskās koledža dienesta viesnīcas ēkas renovācija.			
				Objekta adrese: Rīga, Ieriķu iela 4			
				PASŪTĪTAIS: PIKC "Rīgas Tehniskā koledža"		sia cities projects e-mail cityproject@inbox.lv	
BDV	N.Judina			APKURE		Datums	12.04.2018
Projekt.	N.Judina			PAGRABSTĀVA		Stad.	Lapa
				UN 1.STĀVA PLĀNI. M1:100		BP.	2
							AVK/A