



Pagraba stāvs

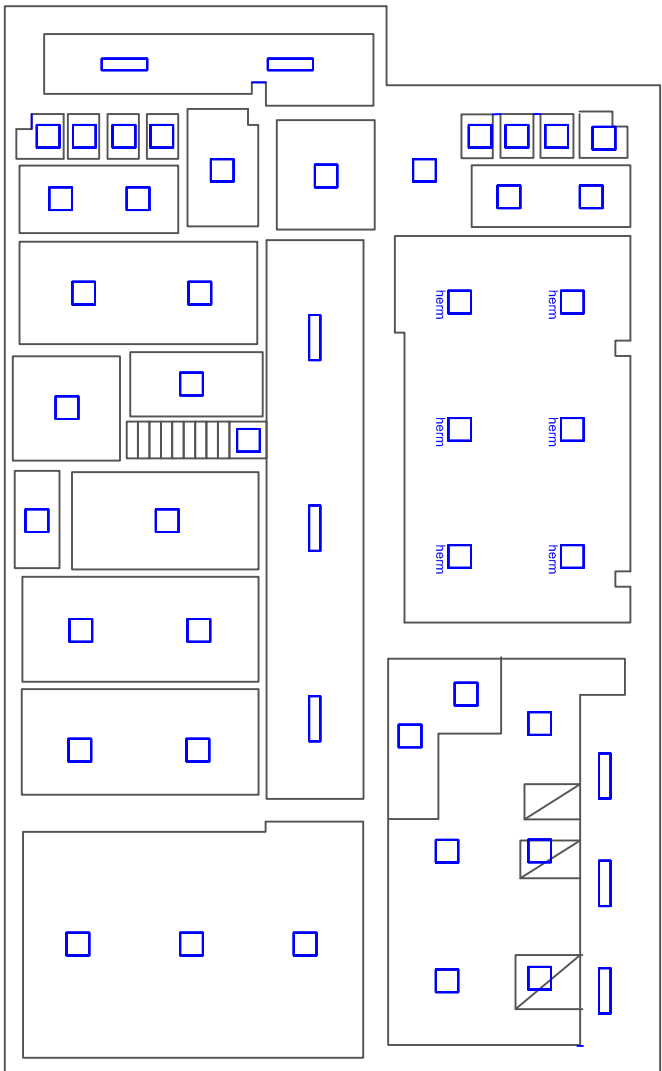

Apz.	Nosaukums	Skaitis
<input type="checkbox"/>	ELARA SQ virsbdv.	36
<input type="checkbox"/>	ELARA SQH virsbdv.	6
<input type="checkbox"/>	ELARA SQ virsbdv.	8

1. stāvs

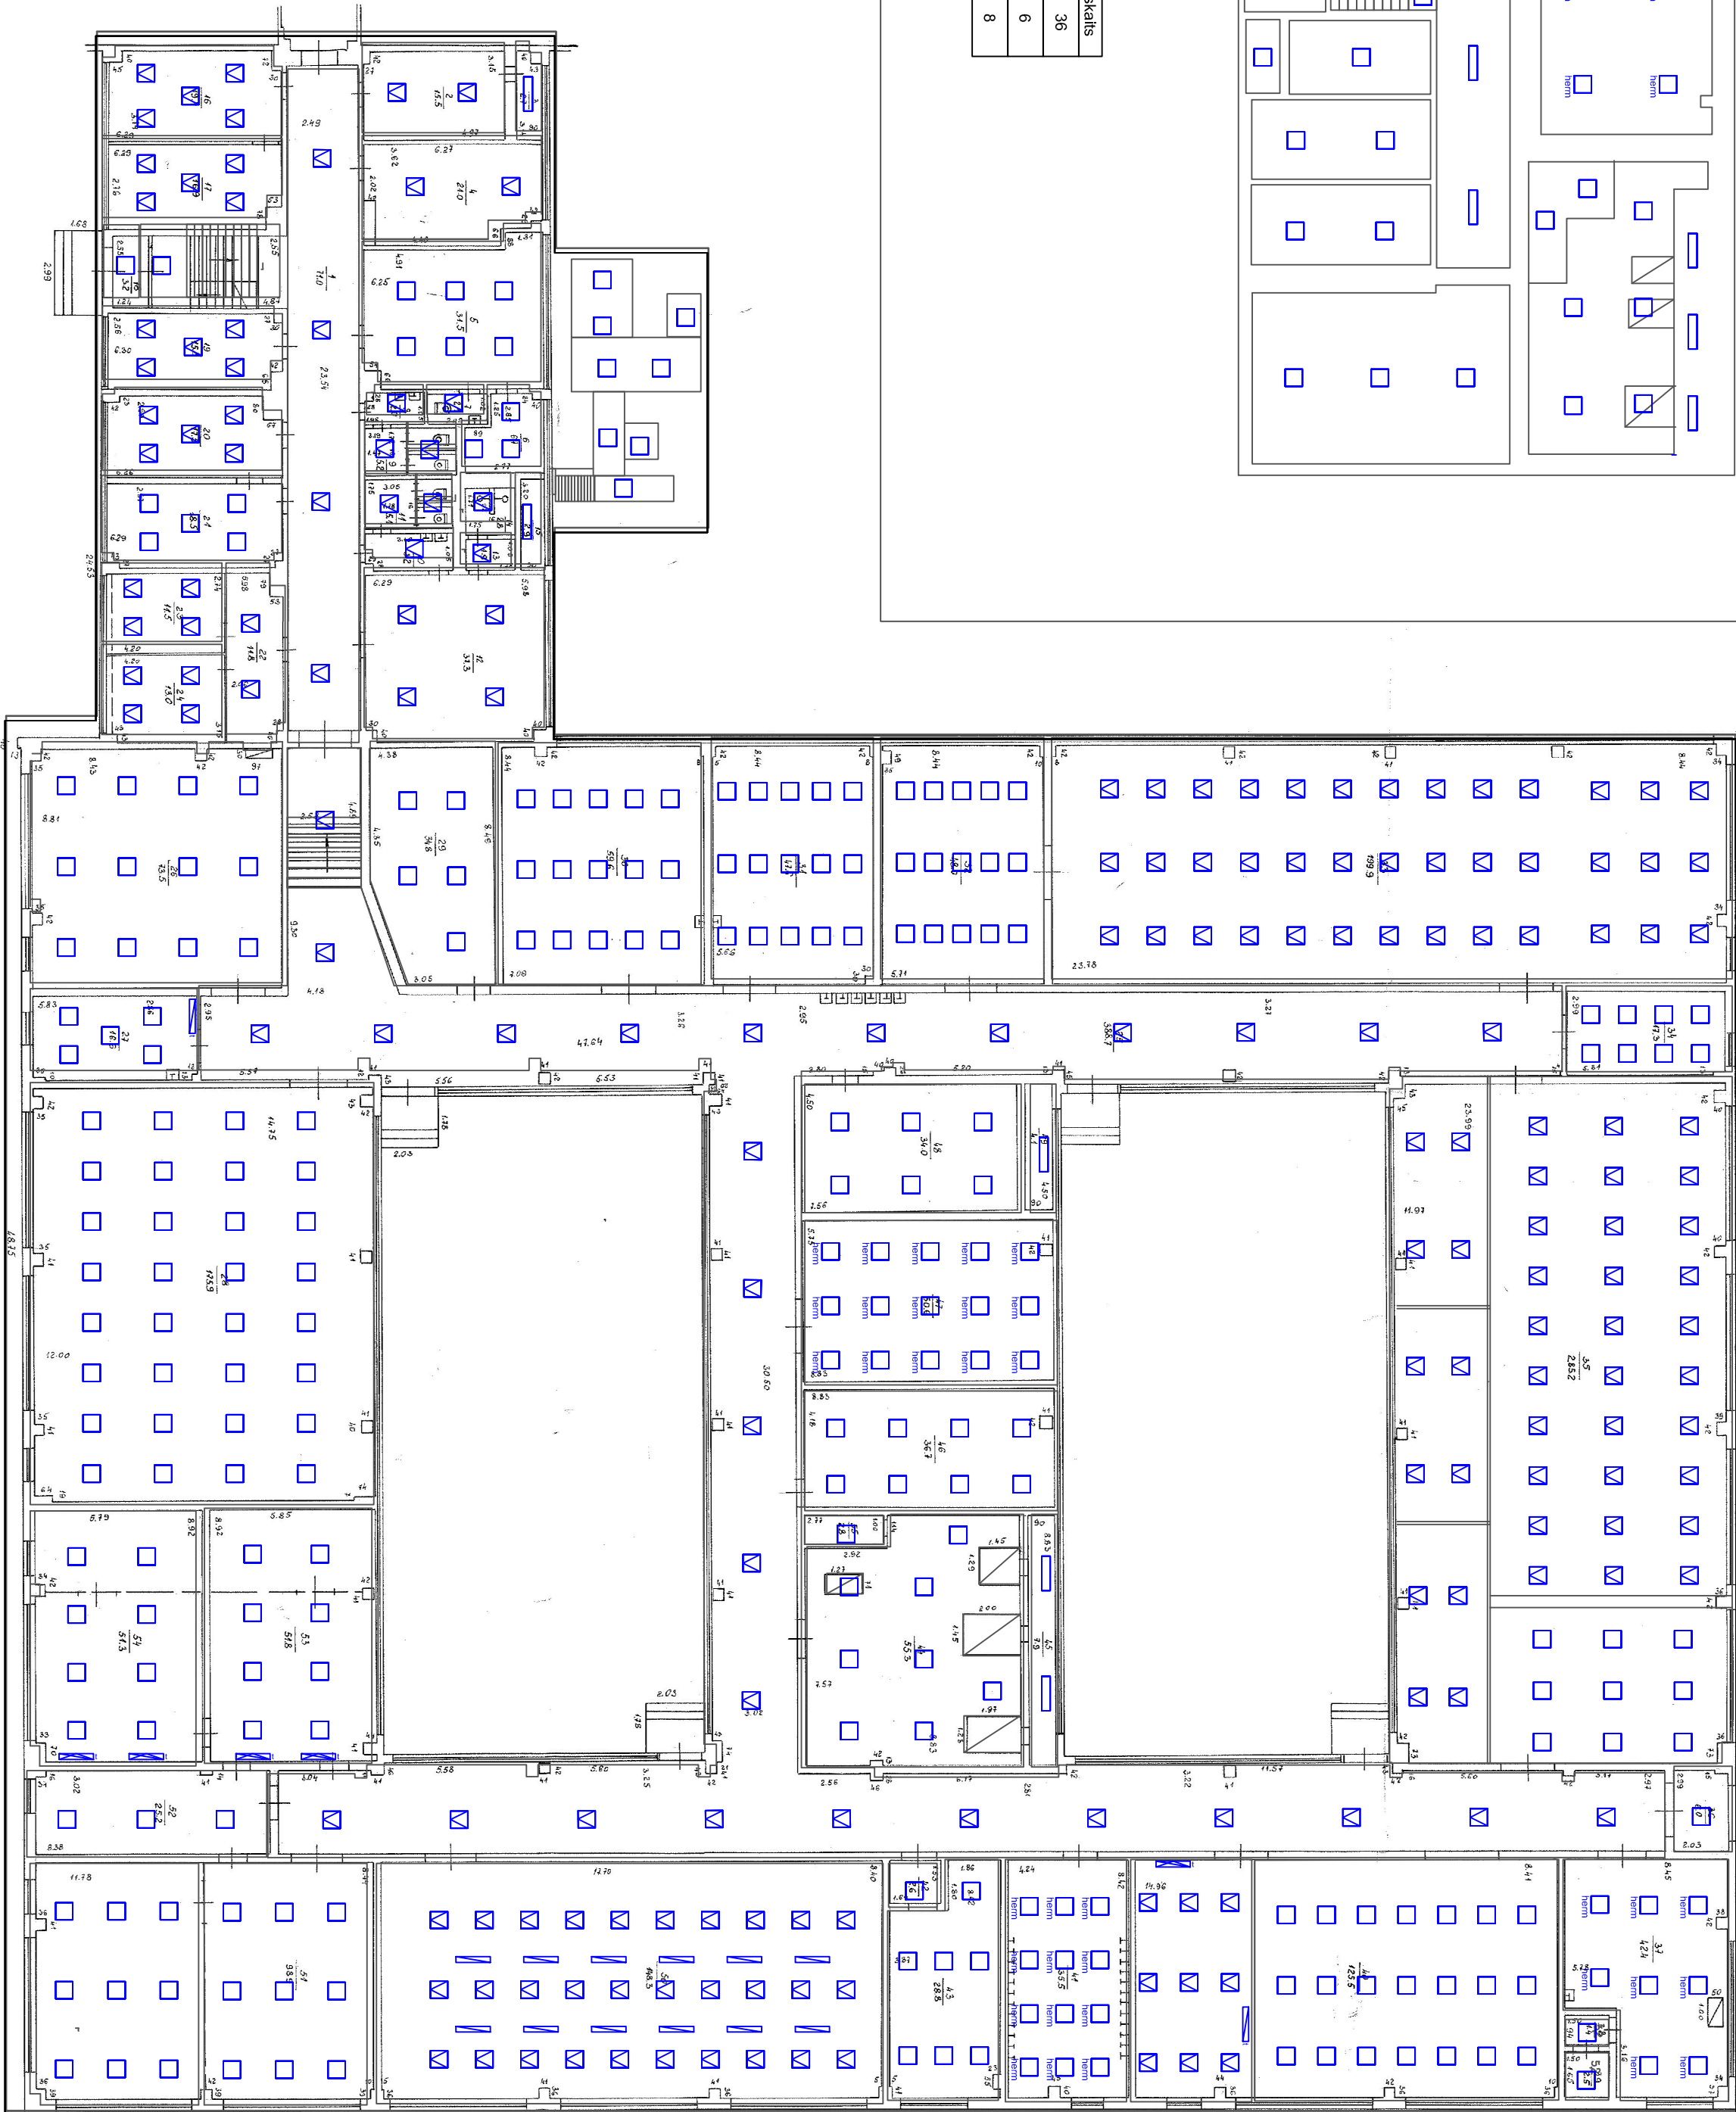

Apz.	Nosaukums	Skaitis
<input type="checkbox"/>	ELARA SQ virsbdv.	232
<input type="checkbox"/>	ELARA SQH virsbdv.	35
<input checked="" type="checkbox"/>	ELARA SQ labdv.	199
<input type="checkbox"/>	ELARA SQ virsbdv.	6
<input checked="" type="checkbox"/>	Tāleles spuldze *	5
<input checked="" type="checkbox"/>	Tāleles lampa ar spuldzi **	2
<input checked="" type="checkbox"/>	T8 1200 spuldze *	12

* - jāparedz gaismekļa maiņu
** - jāparedz spuldzes maiņu

Piezīmes:
Gaismekļus pieslēgt pie esošā ārējo kabeļu izvadēm.
Gaismekļus, pie kuriem nav kabeļu izvada komutēt pie tuvākā izvada ar kabeli NYM 3x1,5, alumīnija un vara kabeļu savienojumiem pieļaujot bīdāma savienojuma spāles.
Kabeļu montēt kabeļu kanālā (15x12mm) vai piekārāmo gresu gadījumā montēt virs griestiem.

PASŪTĪTĀJS:			OBJEKTS:			PROJEKTĒTĀJS:		
Profesionālās izglītības kompetences centrs „Rīgas Tehniskā koledža”, Reģ. Nr. 90000022223, Braslas 16, Rīga, LV-1084			Profesionālās izglītības kompetences centra „Rīgas Tehniskā koledža” vienība šīs aģentūras.			SIA “Grand Eko” reģ. nr.: 40103410373, Pulka iela 3, Korp. 11, Rīga, LV-1007		
ADRESE:			Braslas iela 16, Rīga, LV - 1084			Līguma Nr. GE112015/001		
Paraksts			Datums			Mērogs 1:200		
Būvprojekta vad. D. Zuračkins			22.01.2016			Lapas		
Izstrādāja V. Voļteno			22.01.2016			Res. Nr.		
D. Zuračkina Sertifikāta Nr. 70-2851			Projekta gaismekļu izvietojuma plans, -1. un 1. stāvs			3/4		
						EL-2		